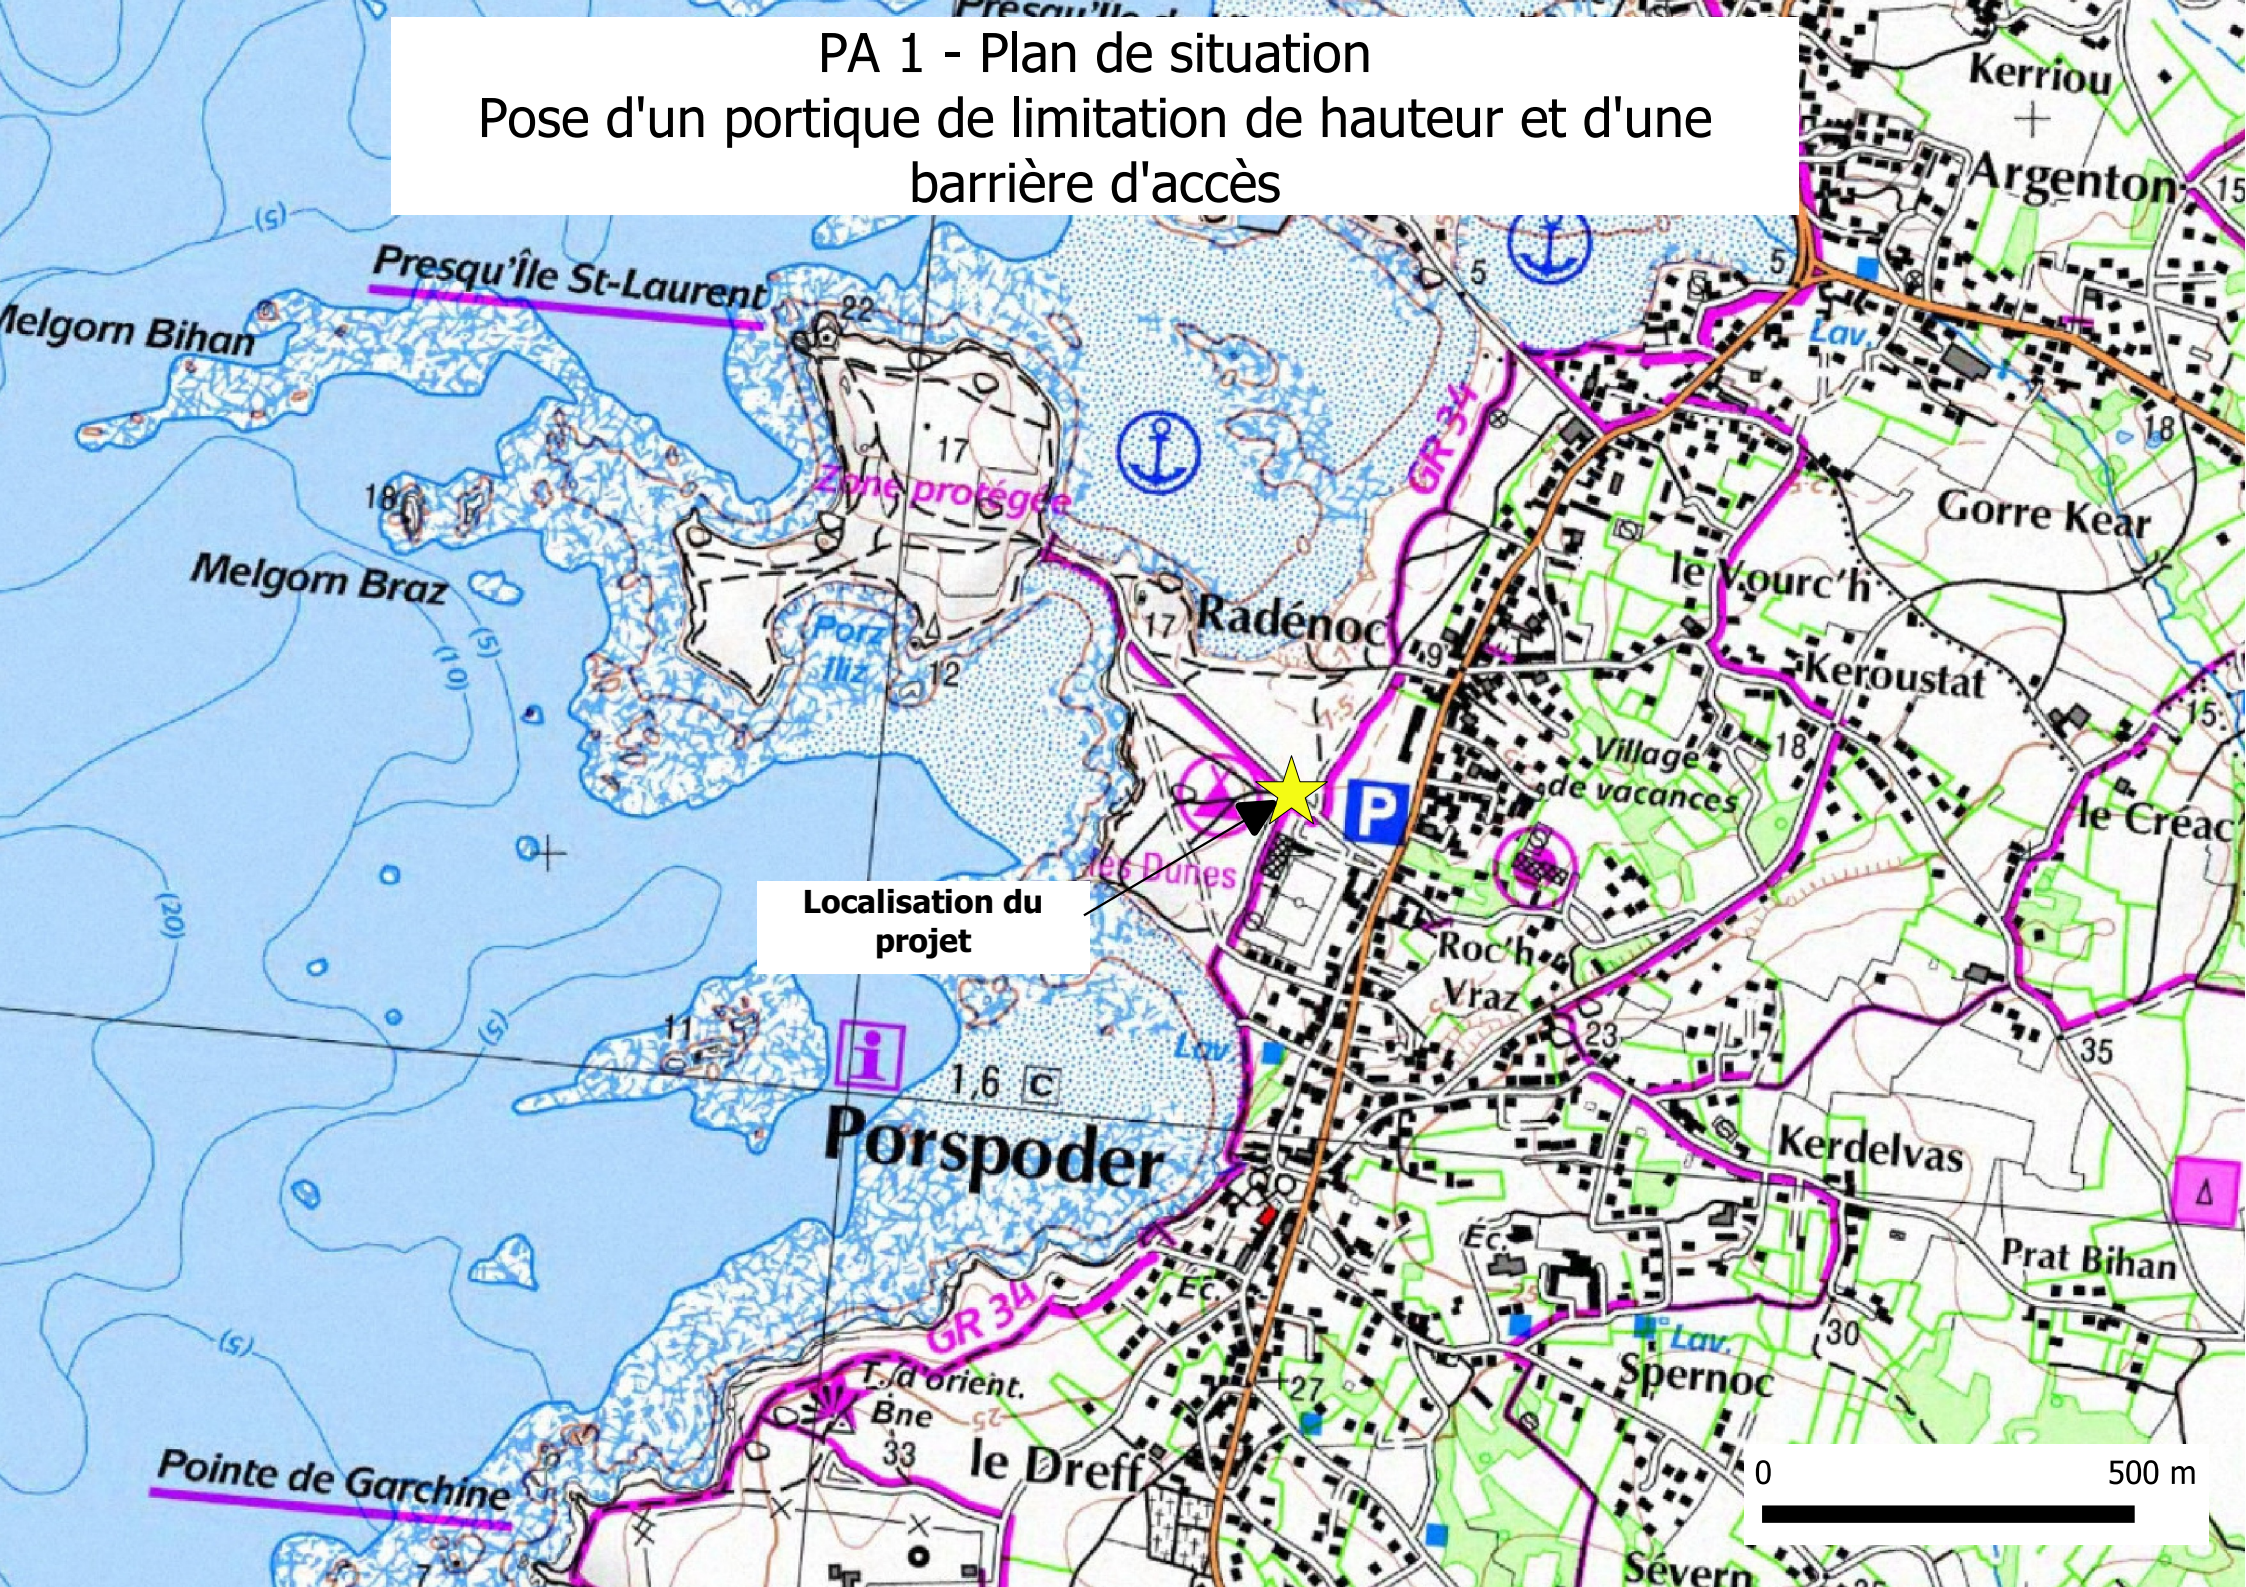PA 1 - Plan de situation
Pose d'un portique de limitation de hauteur et d'une barrière d'accès