


# PA 4 - Plan de Composition - LE GRATZ - PORSPODER

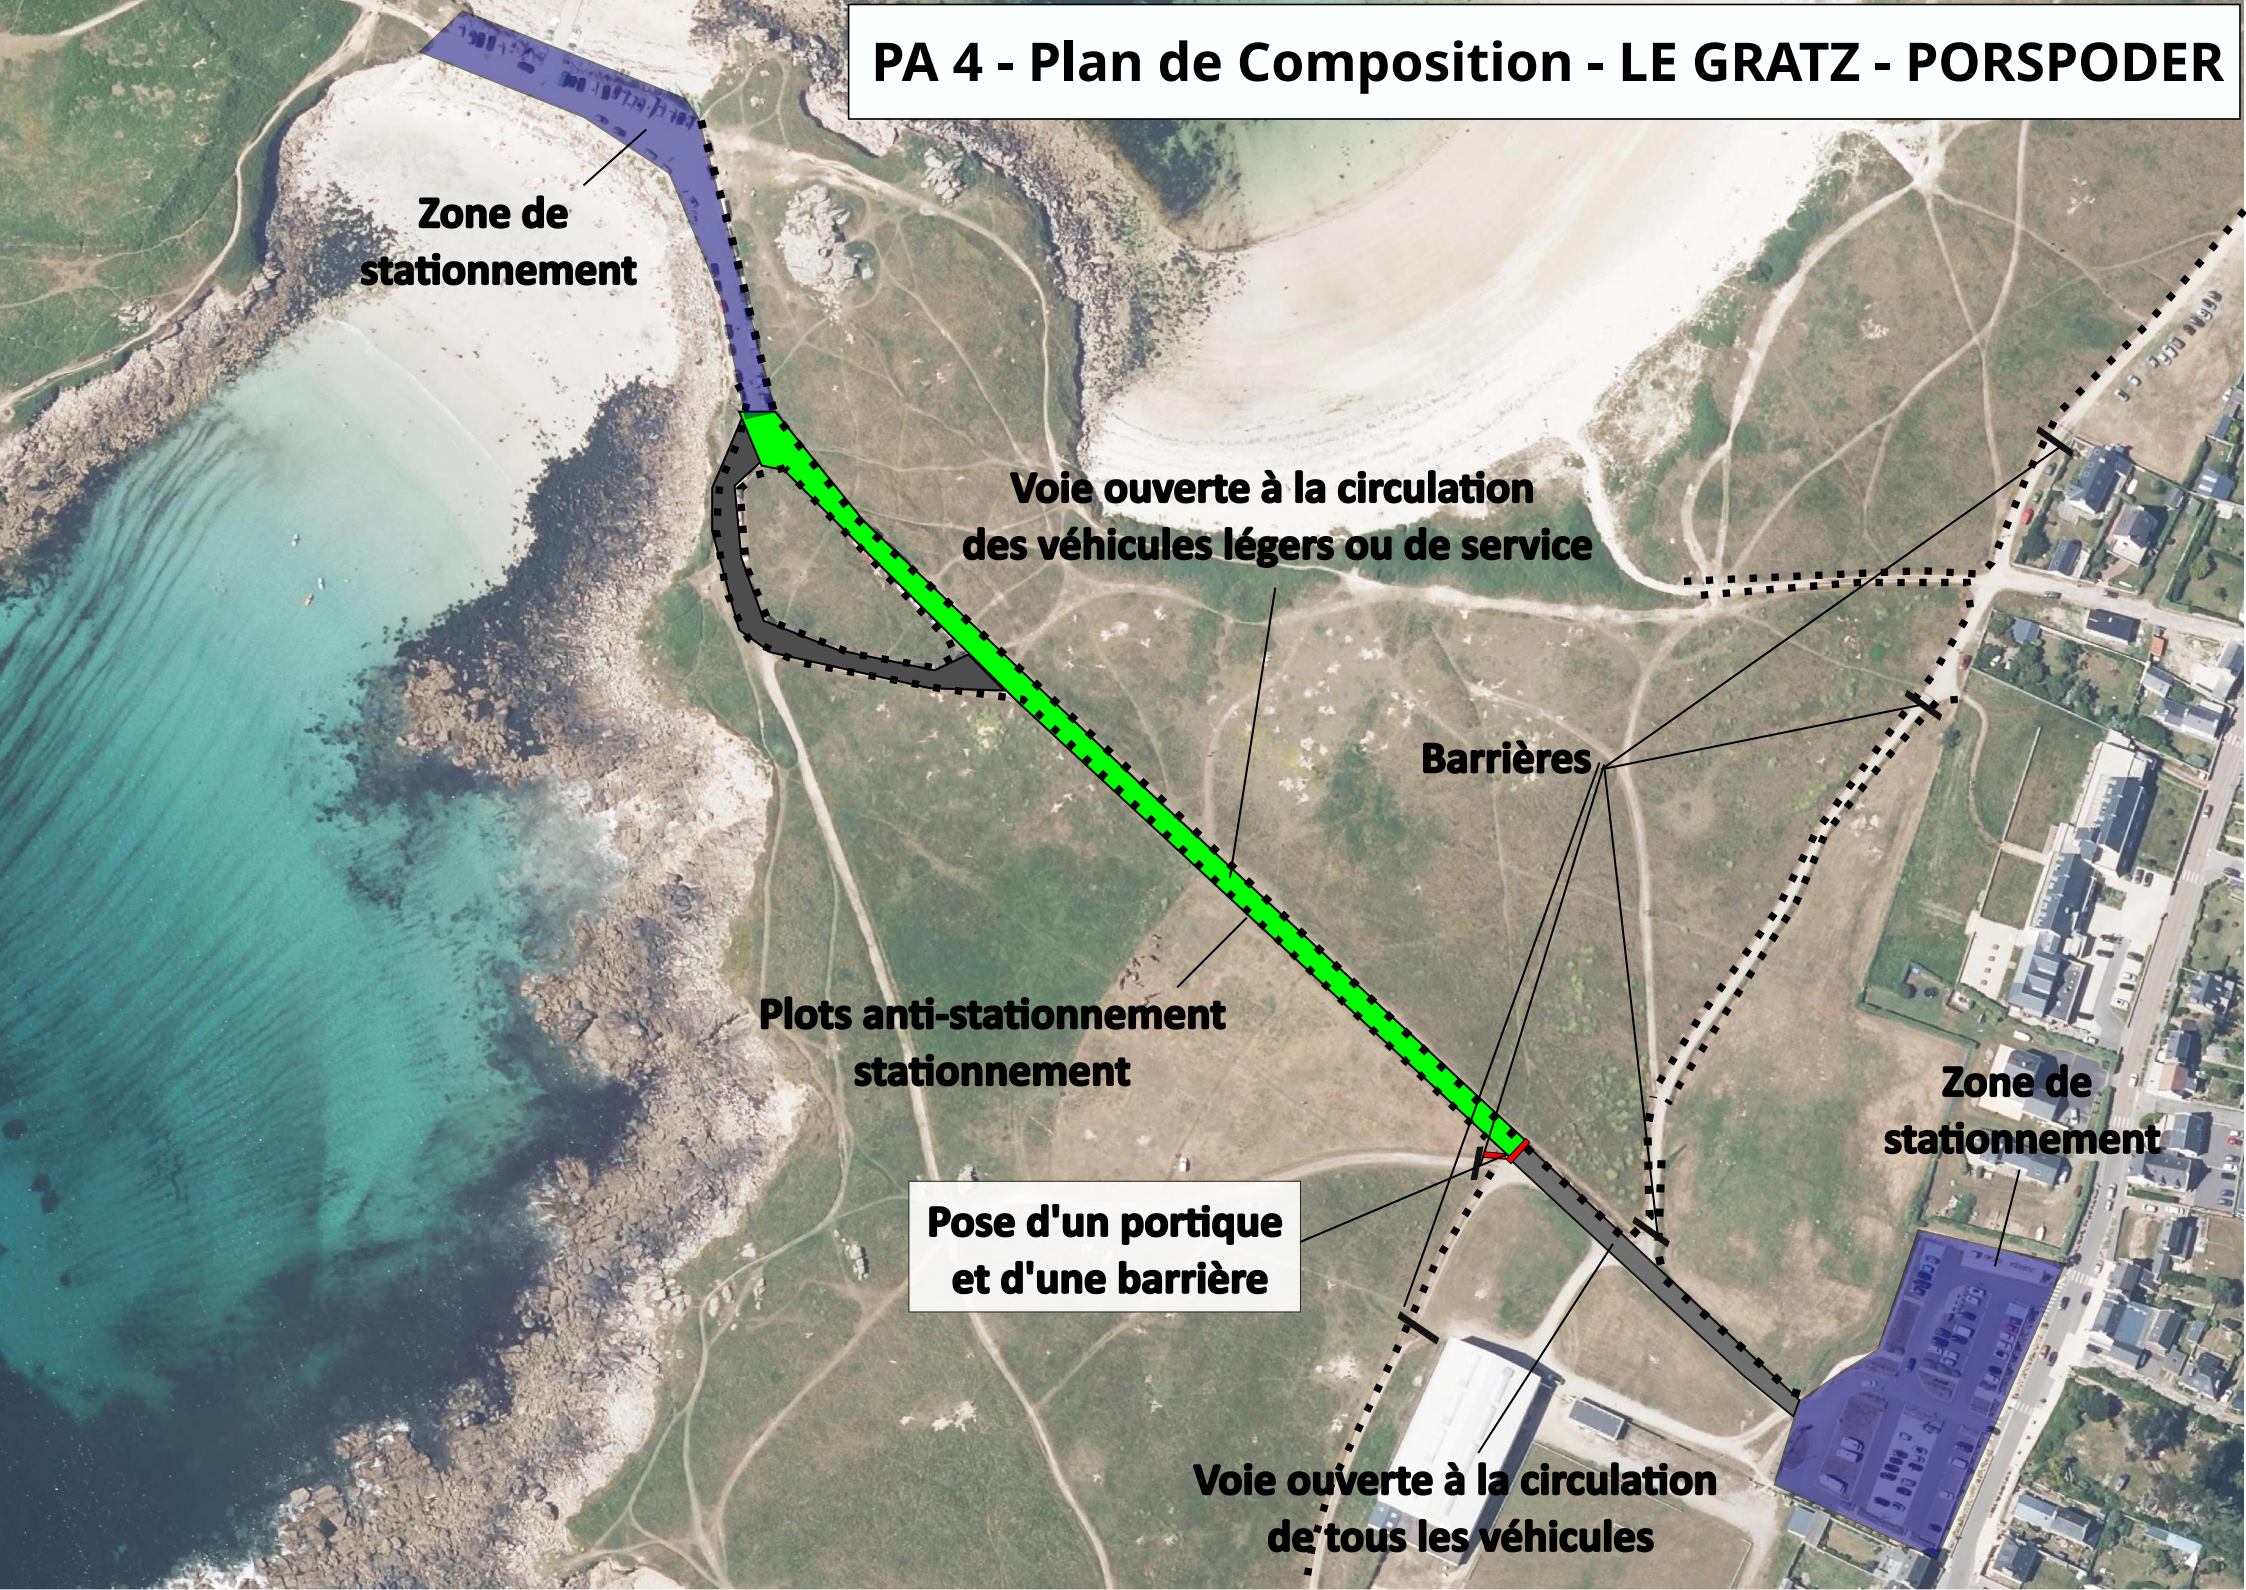

**Zone de  
stationnement**

**Voie ouverte à la circulation  
des véhicules légers ou de service**

**Barrières**

**Plots anti-stationnement  
stationnement**

**Pose d'un portique  
et d'une barrière**

**Zone de  
stationnement**

**Voie ouverte à la circulation  
de tous les véhicules**